



PERFIL TERRENO NATURAL RIO SANTIAGO

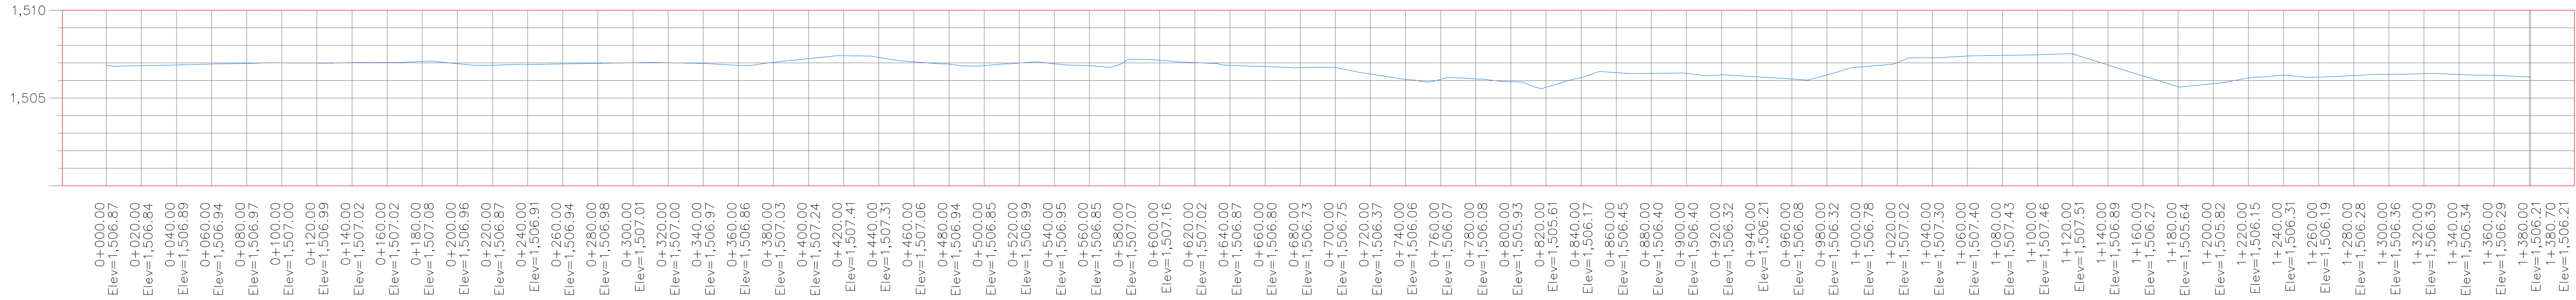

EJE PRINCIPAL RIO SANTIAGO

ESCALA HORIZONTAL 1 : 1000

ESCALA VERTICAL 1 : 100

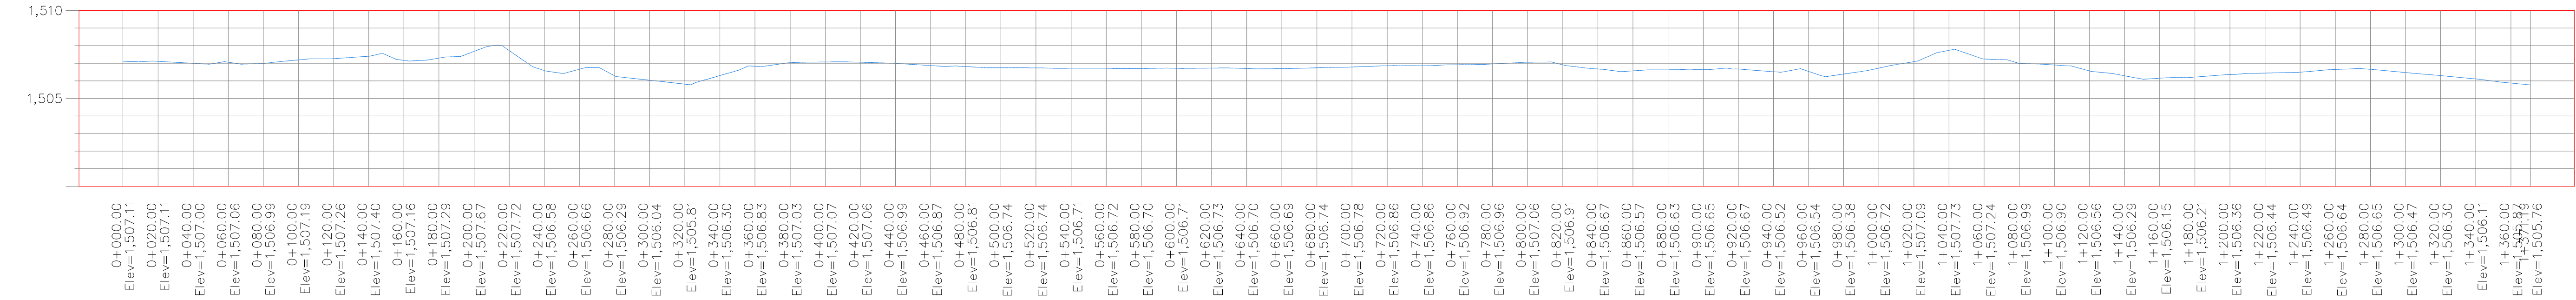

EJE BRAZO RIO SANTIAGO

ESCALA HORIZONTAL 1 : 1000

ESCALA VERTICAL 1 : 100

SECCIONES TERRENO NATURAL RIO SANTIAGO EJE PRINCIPAL



**SIMBOLOGÍA:**

|                  |                  |                  |
|------------------|------------------|------------------|
| GPS              | GPS              | CURVA MAESTRA    |
| POSTE C/P        | POSTE C/P        | CURVA ORDINARIA  |
| REGISTRO DRENAJE | REGISTRO DRENAJE | MACHUELO HB      |
| BOCA TORMENTA    | BOCA TORMENTA    | MACHUELO HA      |
|                  |                  | LÍMITE PROPIEDAD |
|                  |                  | JARDINERA        |
|                  |                  | BANQUETA         |
|                  |                  | CONCRETO         |
|                  |                  | CERCA            |
|                  |                  | CUNETA           |
|                  |                  | CONSTRUCCION     |
|                  |                  | RAMPA            |
|                  |                  | OBRA             |
|                  |                  | MONUMENTO        |
|                  |                  | TEJABAN          |
|                  |                  | RIO              |

**POLIGONAL DE APOYO:**

| V     | Y              | X            |
|-------|----------------|--------------|
| GPS-A | 2,268,340.8146 | 690,368.7346 |
| GPS-B | 2,268,692.4871 | 690,412.6637 |
| GPS-C | 2,268,243.9448 | 690,459.8969 |
| GPS-D | 2,268,037.2498 | 690,343.9728 |
| GPS-E | 2,267,856.4673 | 689,623.5180 |
| GPS-F | 2,268,001.3519 | 689,530.6372 |
| BASE  | 2,268,295.3610 | 690,156.2439 |

**NOTAS:**

**COORDENADAS UTM**  
**DATUM ITRF 2008 EPOCA 2010**  
**ZONA UTM 13**

**Revisión:**

**Observaciones:**

**Cotas en metros**

**AUTORIZACIÓN:**

**Mtro. David Miguel Zamora Bueno**  
**Secretario de Infraestructura y Obra Pública**

**Ing. Salvador Hernández Jiménez**  
**Director General de Proyectos de Ingeniería**

**Ing. Raul Fletes López**  
**Departamento de Ingeniería Hidráulica**

**CONTRATISTA:**

**ING. JOSE DE JESUS OROZCO HERNANDEZ**

**Representante Legal y Proyectista Responsable:**

**Ing. Jose de Jesus Orozco Hernandez**  
**Cedula Estatal de Jalisco TI6498**

**PROYECTO:**

**ELABORACIÓN DE ESTUDIOS DE BATIMETRÍA PARA DIFERENTES OBRAS DEL PROGRAMA 2025, EN VARIOS MUNICIPIOS DEL ESTADO DE JALISCO.**

**CONTENIDO:**

**PLANTA, CURVAS, PERFIL Y SECCIONES**  
**RIO SANTIAGO PUENTE JUANACATLAN**

**ESCALA**  
**S/ESCALA**

**FECHA**  
**MARZO 2025**

**CLAVE DE PLANO:**  
**TOP-01**



Este plano contiene información de carácter CONFIDENCIAL. La modificación, reproducción, difusión, copia o otro uso de la misma por cualquier medio, y por personas distintas al destinatario está estrictamente prohibida.