



PERFIL TERRENO NATURAL RIO SANTIAGO

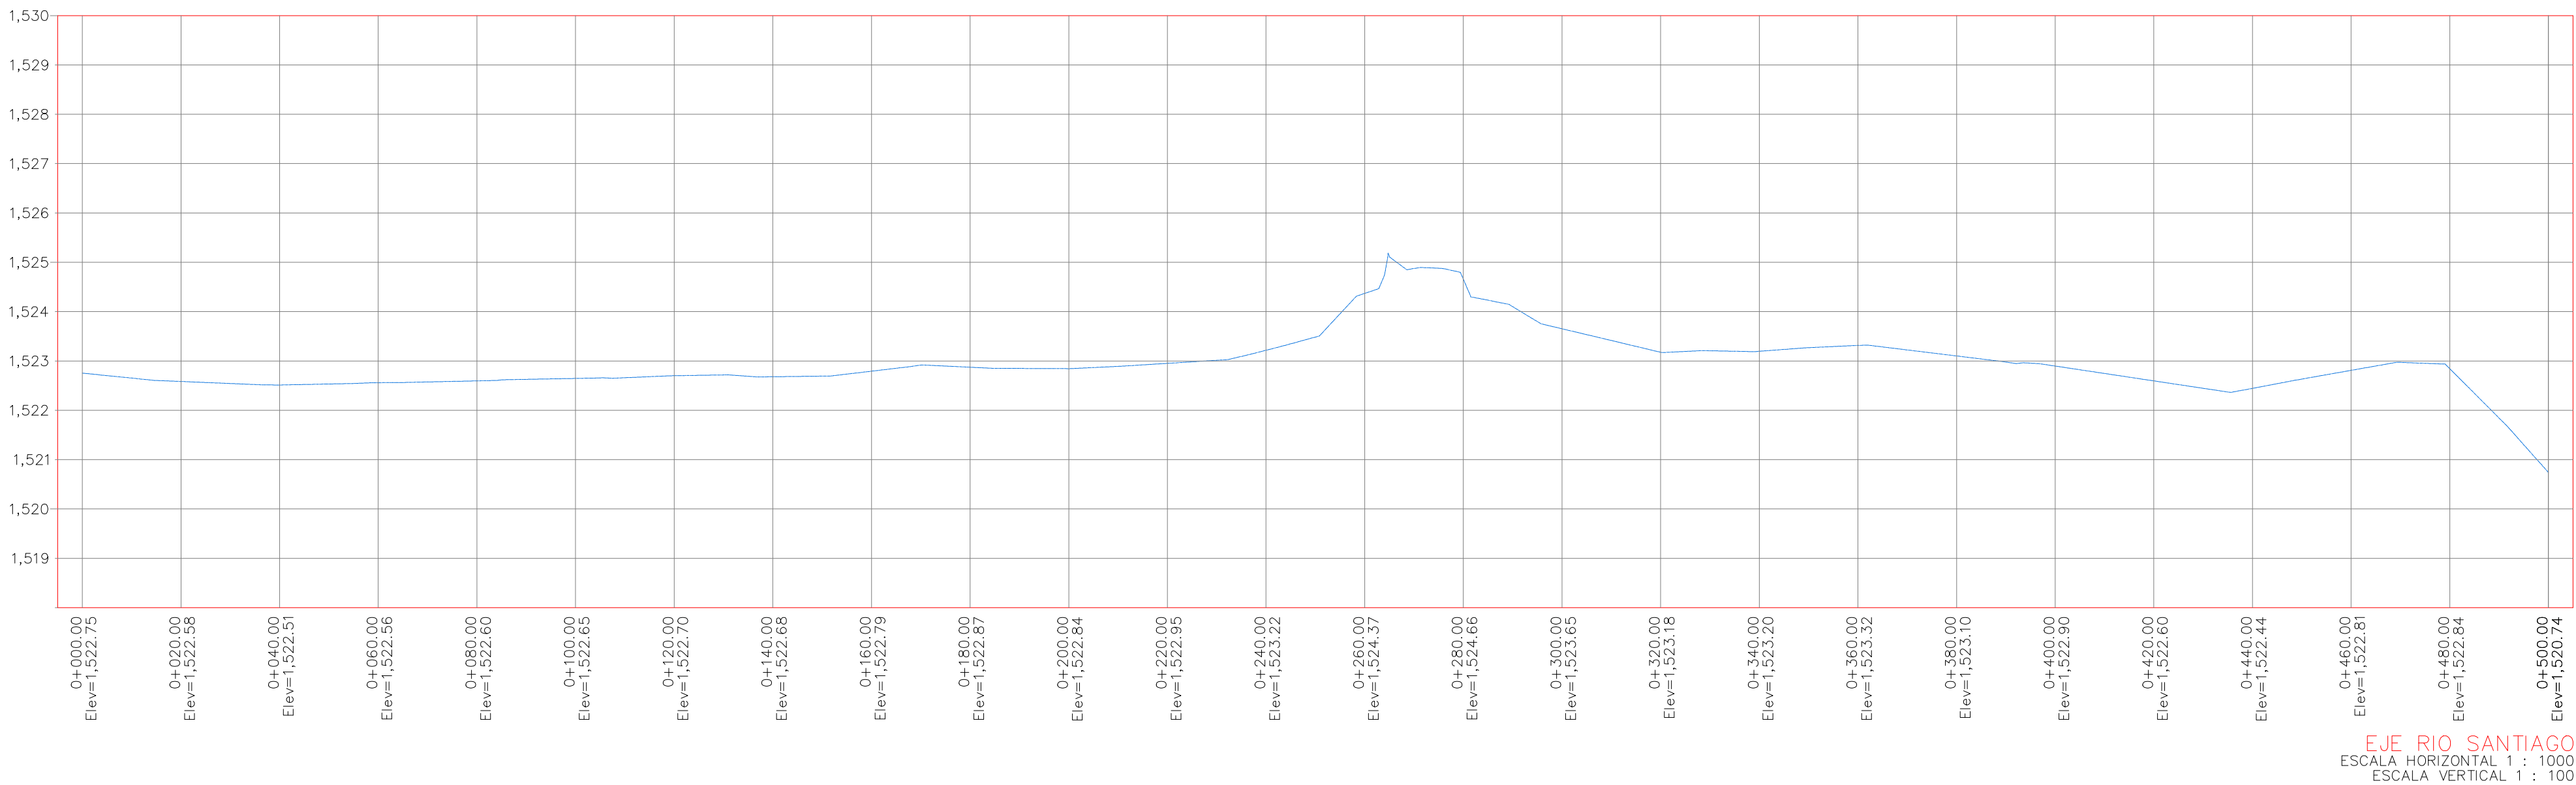

EJE RIO SANTIAGO
ESCALA HORIZONTAL 1 : 1000
ESCALA VERTICAL 1 : 100

SECCIONES RIO SANTIAGO

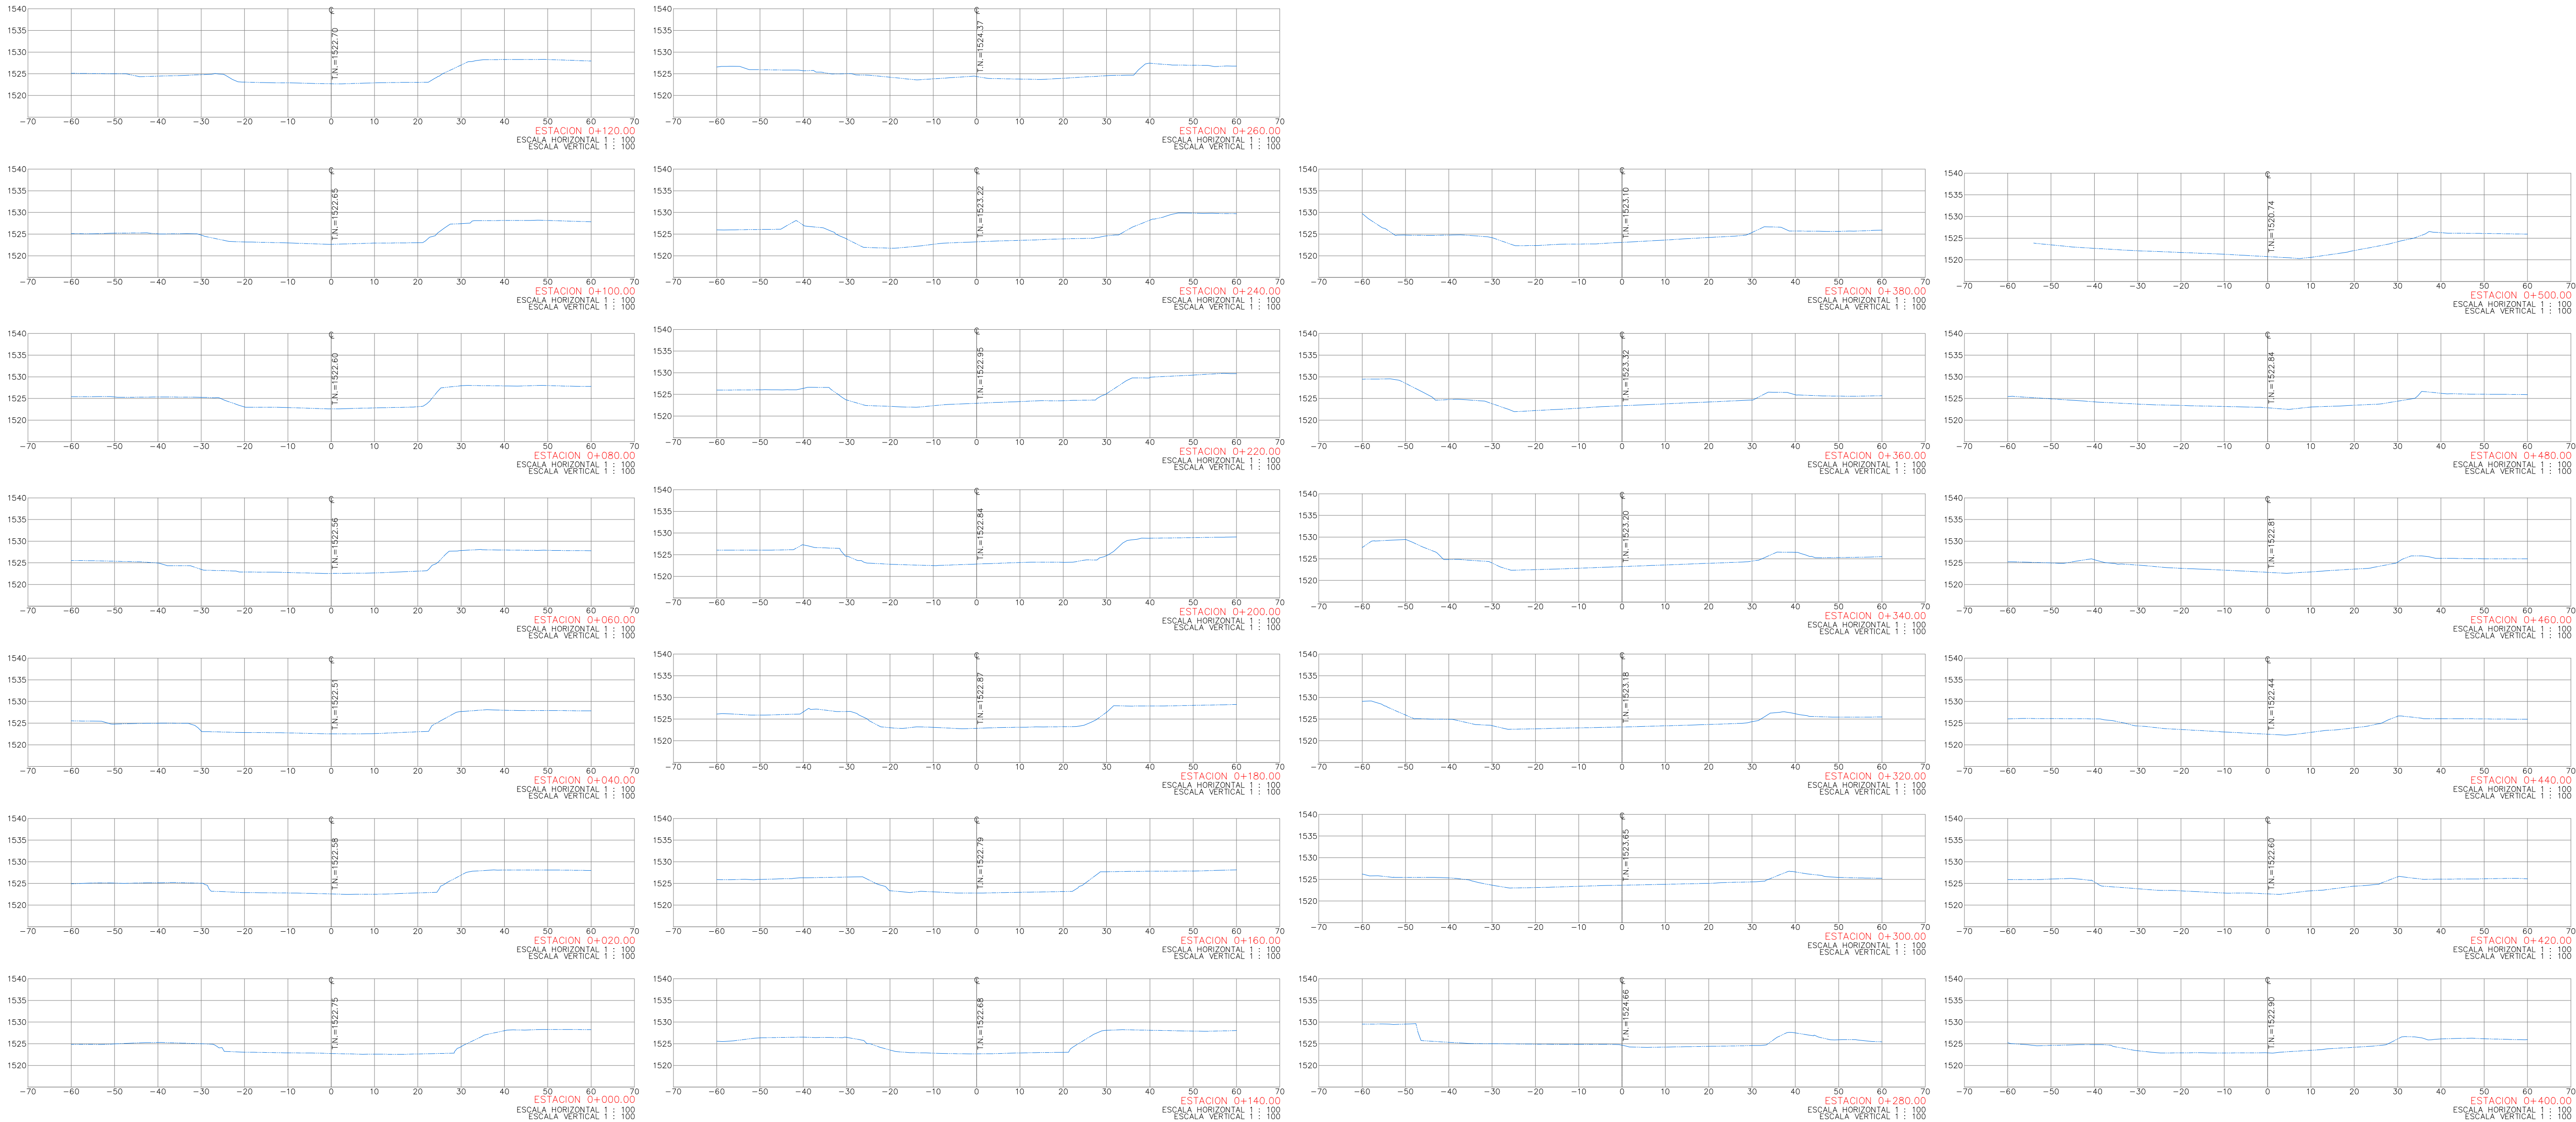

Localización:

Ubicación:

GPS	GPS		
BN	BANCO NIVEL		CURVA MAESTRA
E1	ESTACIONES		CURVA ORDINARIA
AR	ARBOLES		MACHUELO HB
CP	POSTE CPE		MACHUELO HA
TL	POSTE TELMEX		LIMITE PROPIEDAD
LU	LUMINARIA		JARDINERA
BT	BOCA TORMENTA		BANQUETA
RD	REGISTRO CPE		BOYAS
DR	REGISTRO DRENAJE		CERCA
SI	REGISTRO SIAPA		MAMPUESTO
TE	REGISTRO TELMEX		MURO PUENTE
SE	SEMAFORO		MURO PUENTE HA
PA	PALMERA		
CC	CAJA CONTROLES		
CPV	COLUMNA P.V.		
BO	BOLARDO		
R	RAMPA		

EST	COORDENADA Y	COORDENADA X	ELEVACION
BN1	2,251,455.610	731,377.157	1,528.744
BN2	2,251,393.641	731,980.979	1,529.196

Revisión: Observaciones:

Cotas en metros

AUTORIZACIÓN:

CONTRATISTA:

ING. JOSE DE JESUS OROZCO HERNANDEZ

Representante Legal y Proyectista Responsable:

Ing. Jose de Jesus Orozco Hernandez
Cedula Estatal de Jalisco TI6498

PROYECTO:

CONTENIDO:

LEVANTAMIENTO TOPOGRÁFICO
RIO SANTIAGO PUENTE OCOTLÁN

ESCALA:
S/ESCALA MARZO 2025



LEVANTAMIENTO TOPOGRÁFICO

Este plano contiene información de carácter CONFIDENCIAL. La modificación, reproducción, difusión, copia o otro uso de la misma por cualquier medio, a por persona distinta al destinatario está estrictamente prohibido.